


Udvendig fundament eks: 5 fag = 1510 cm.

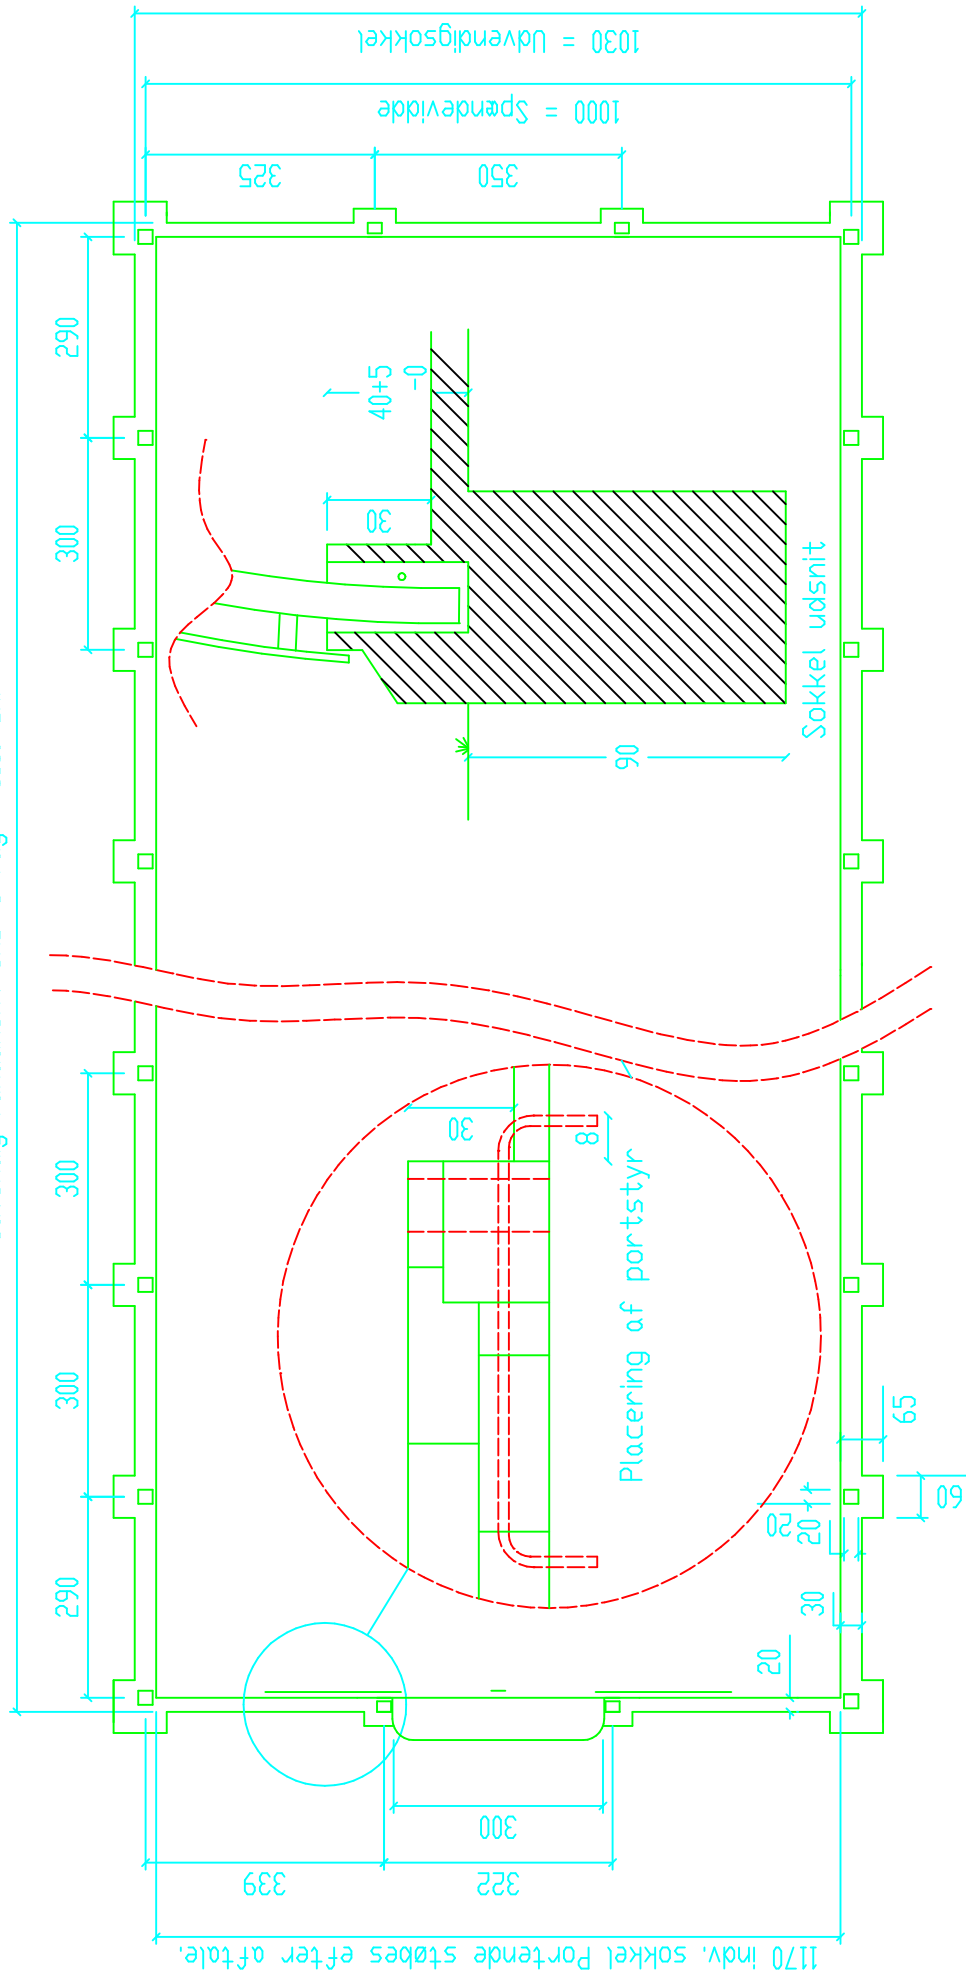

Spær faststøbes efter ilødsætning.
 Portstyr faststøbes efter montering af porte
 ændres højden i forholdt til overkant
 sokkel og gulvhøjde, kontakt da Future Rundbuehaller.
 Der armers med 10mm tentorstål

FUTURE RUNDBUEHALLER	Grimlundvej 5 6880Tern 75343148	Tegn.nr 1010-30
Emne: 10m x 3m port	Model: Rende fundament	Da.to: 06.02.02.
		Sign: Per.D.S.