


Udvendig fundament eks: 5 fag = 1510 cm.

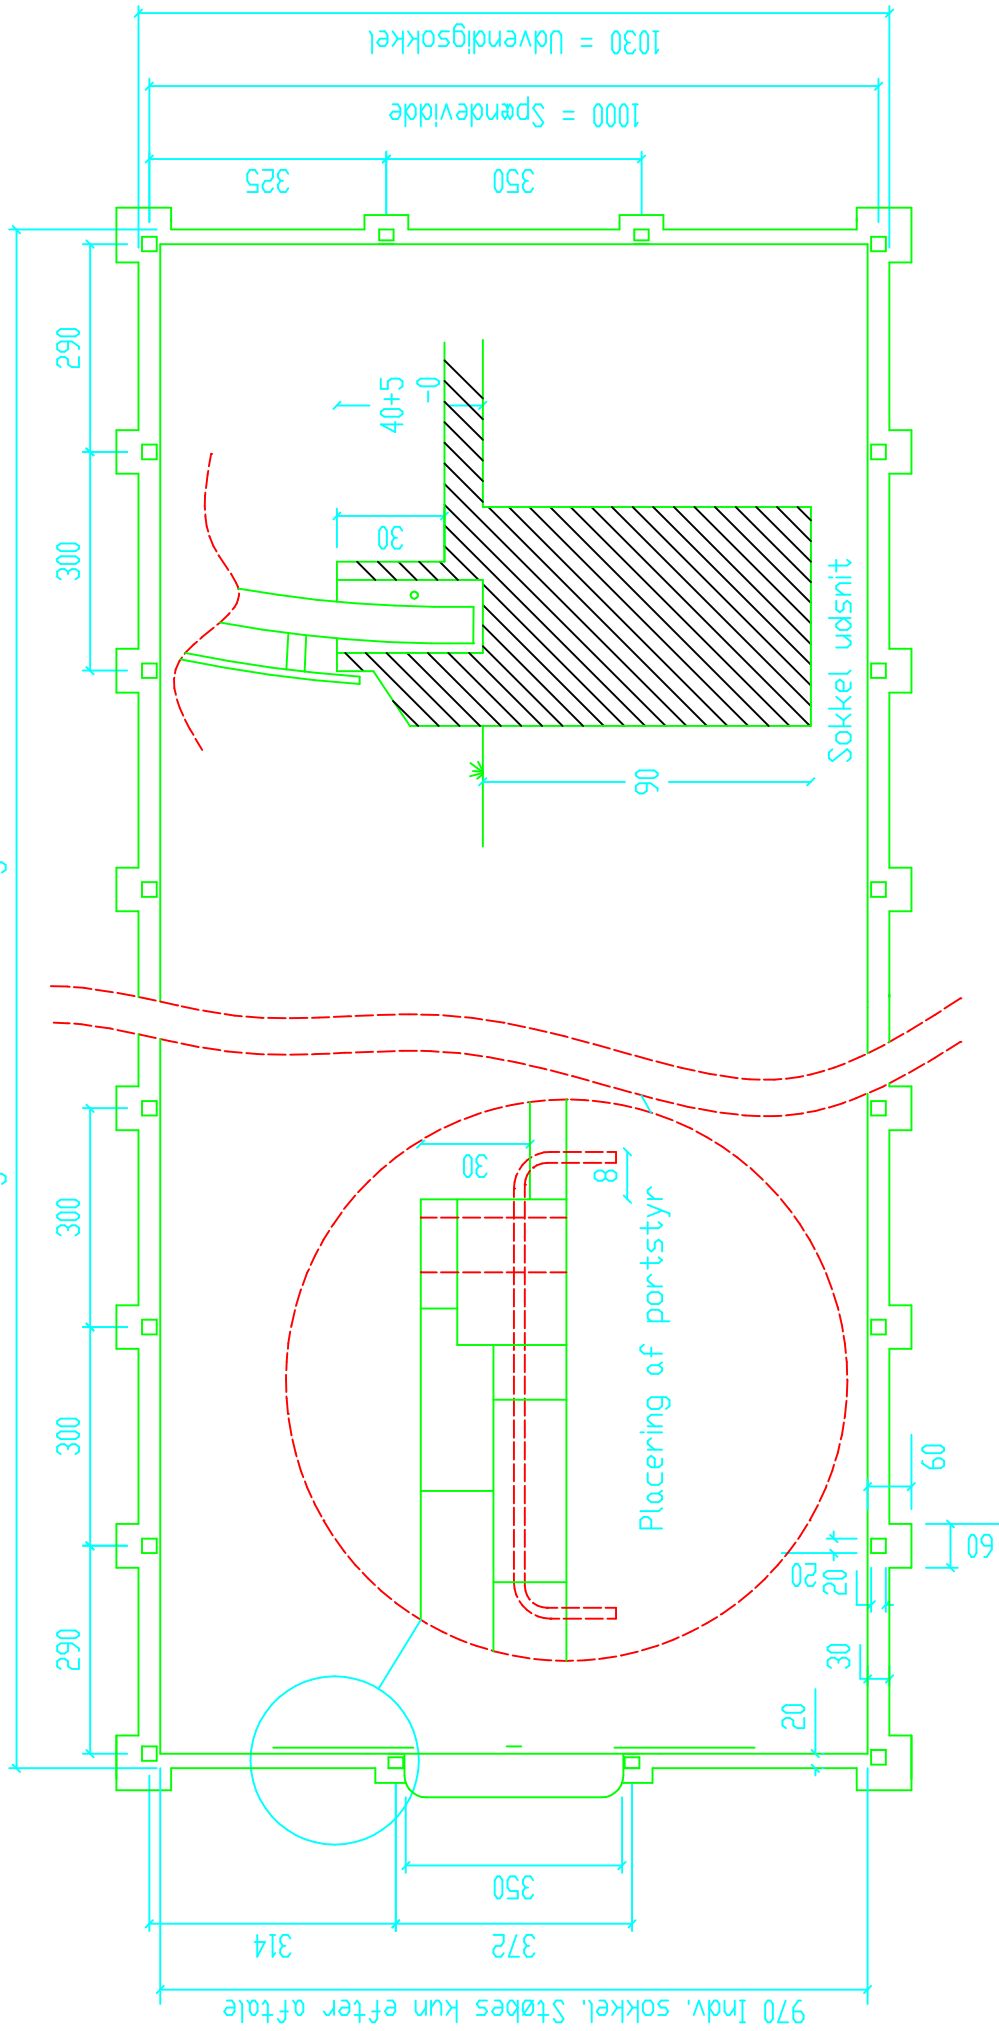

Spær faststøbes efter ilodsætning.
Portstyr faststøbes efter montering af porte
ændres gulvhøjden i forholdt til overkant
sokkel og gulvhøjde, kontakt da Future Rundbuehaller.
Der armers med 10mm tentorstål

FUTURE	Projektnr	1010-35
RUNDBUEHALLER	Grønlundvej 5	
	6880tårn	
	7534348	
Emne: 10m x 3.5m port	Da.to:	06.02.02
Model: Rende fundament	Signi:	PerD.S.