


Udvendig fundament eks: 5 fag = 1510 cm.

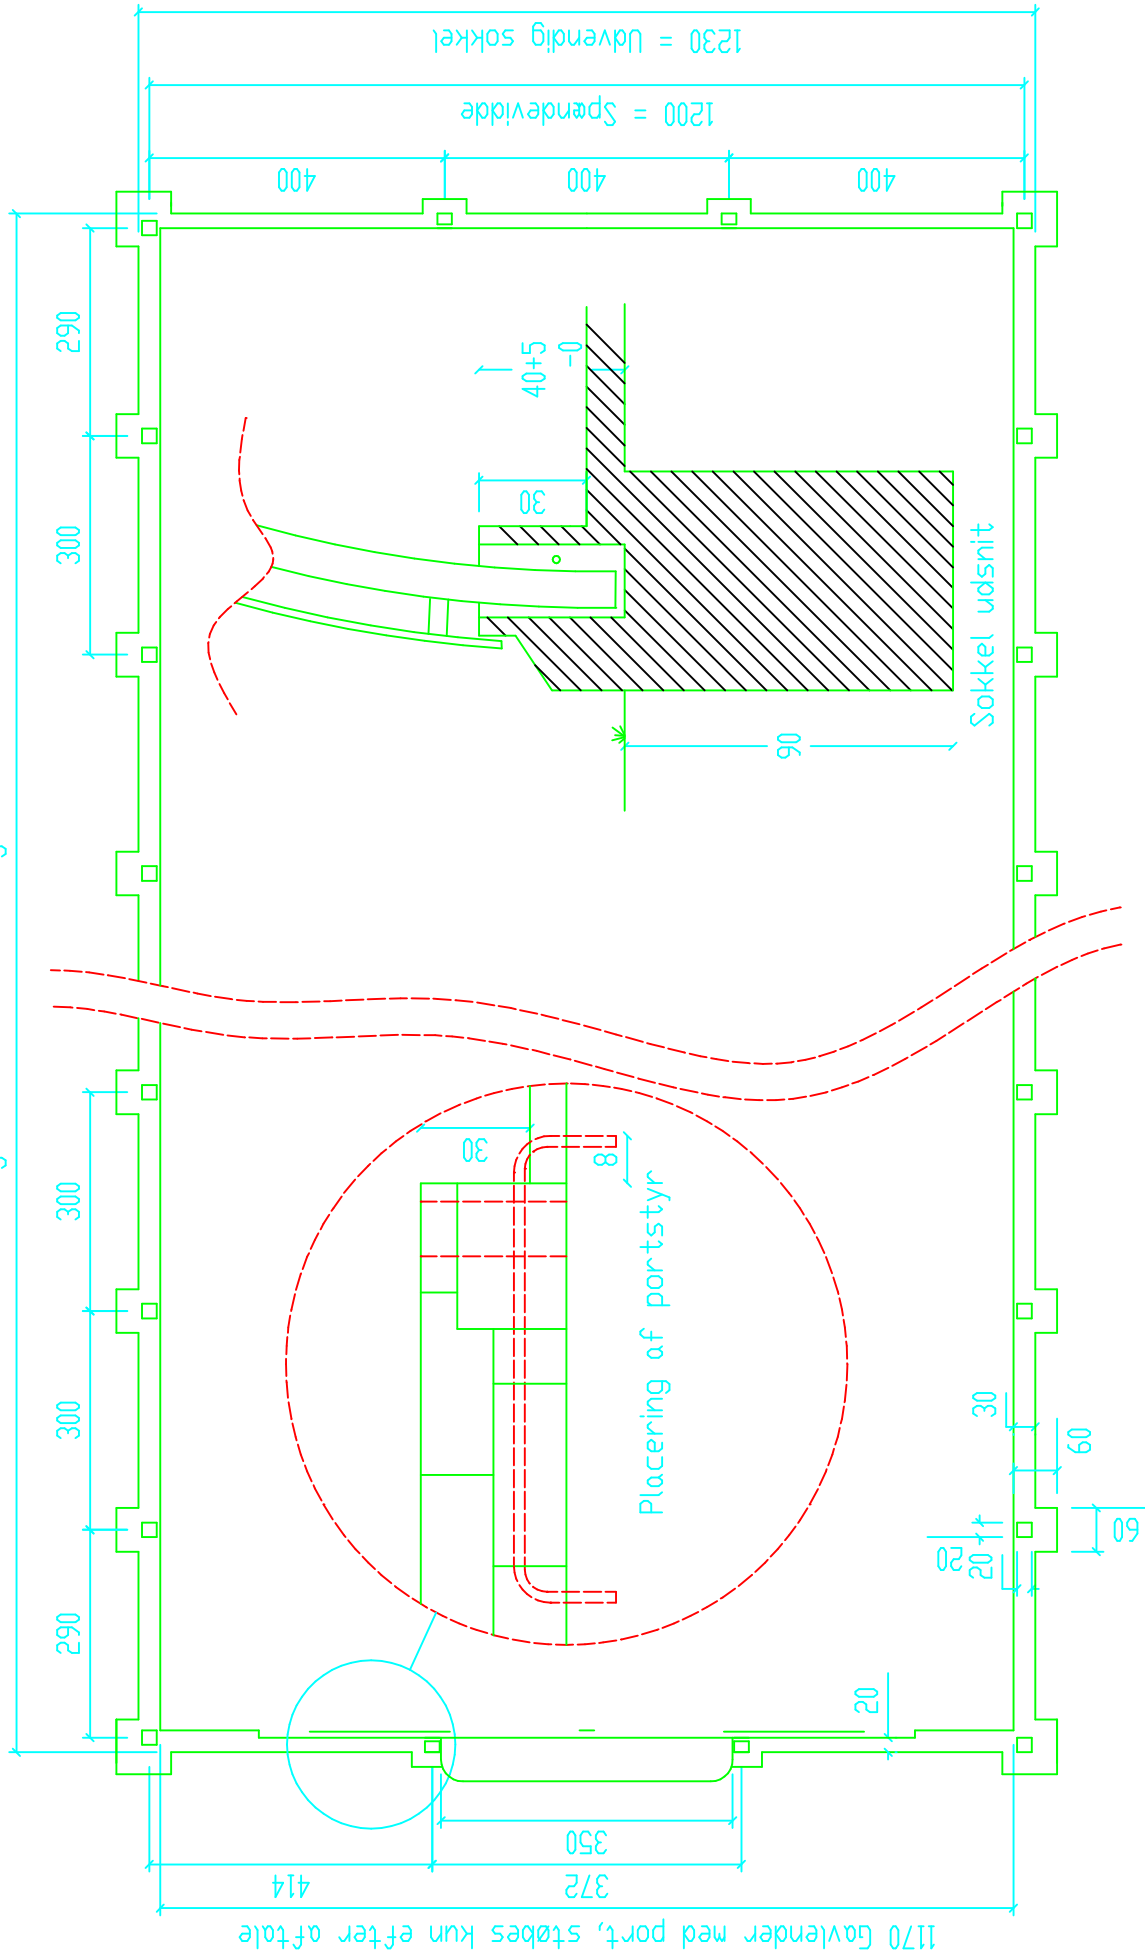

Spær faststøbes efter ilodsætning.
Portstyr faststøbes efter montering af porte
ændres gulvhøjden i forholdt til overkant
sokkel og gulvhøjde, kontakt da Future Rundbuehaller.
Der armers med 10mm tentorstål

FUTURE
RUNDBUEHALLER

Gribslundvej 5
6880 Tårn
7534348

Tegn. nr. 1210-35

Dato: 06.02.02.

Emne: 12m x 3.5m port

Sign.: Per.D.S.

Model: Rende fundament