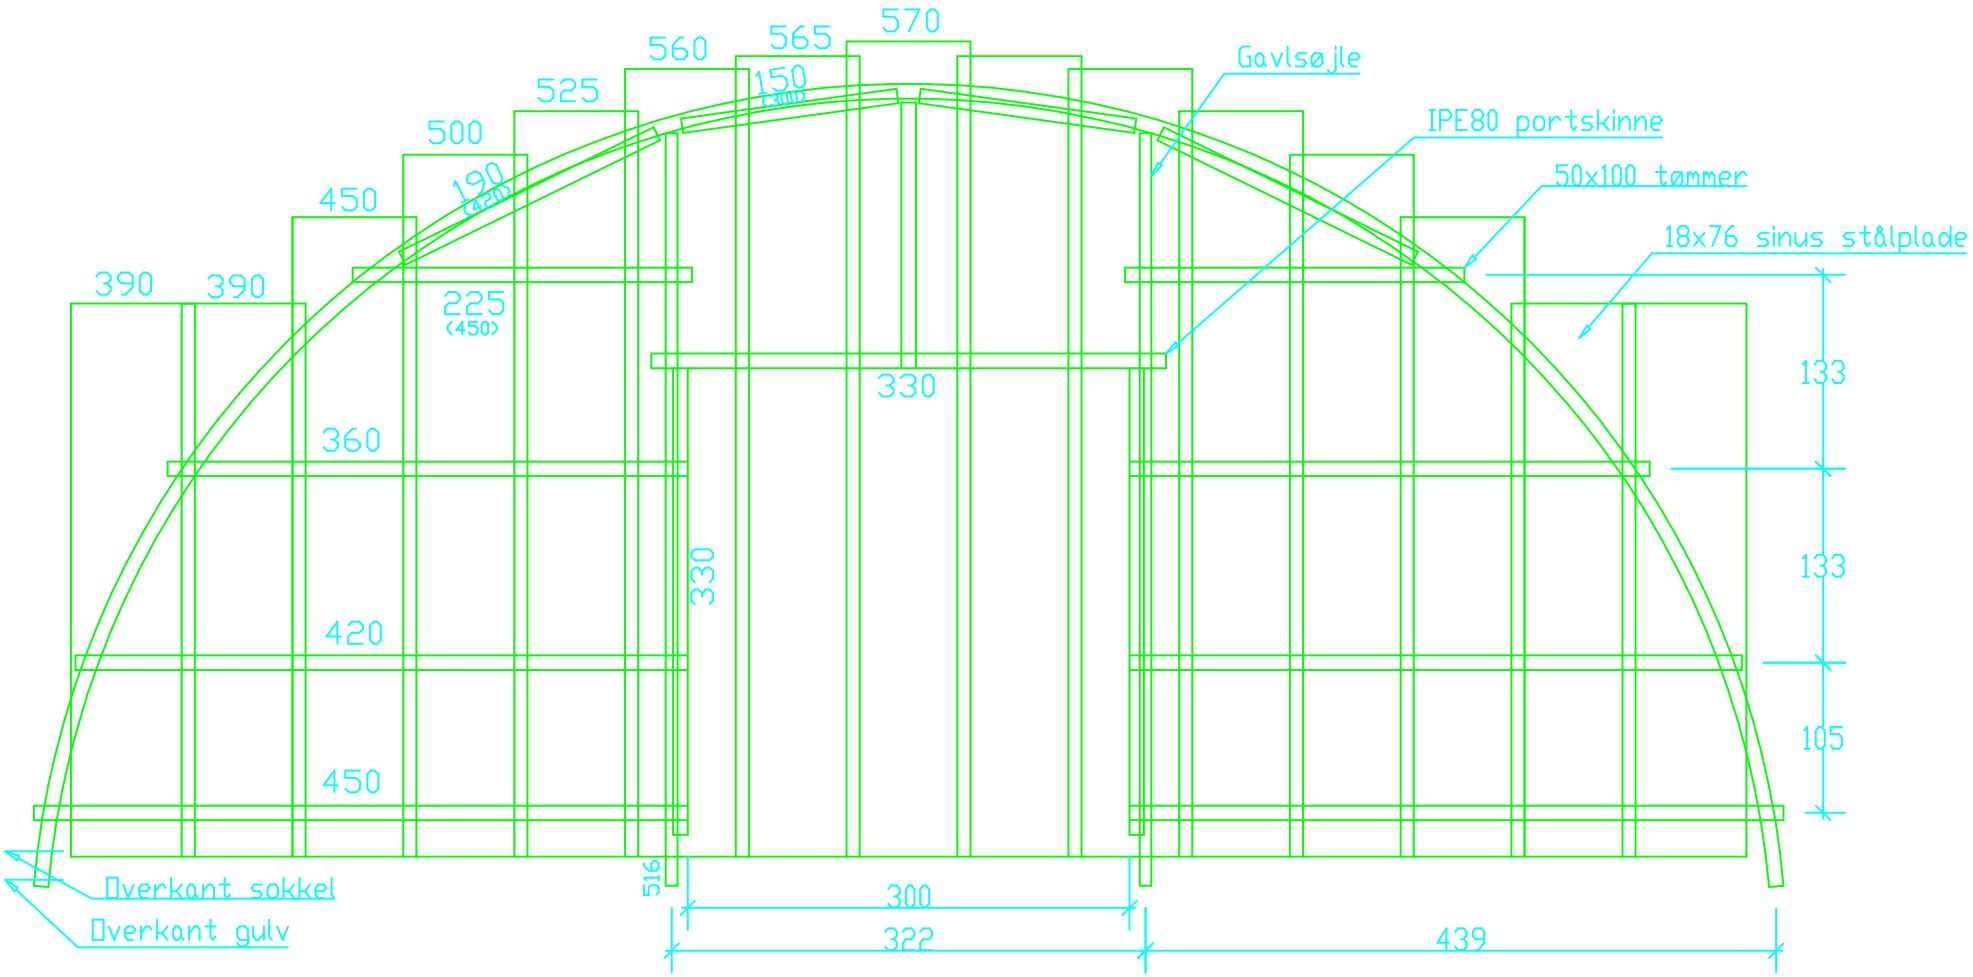

STÅLPLADER	TRÆÅSE
4STK. 390	1 STK. 300
2STK. 450	3 STK. 330
2STK. 500	2 STK. 360
2STK. 525	3 STK. 420
2STK. 560	3 STK. 450
2STK. 565	
1STK. 570	IALT 12 STK. = 46,2m
1STK. 570 EKSTRA	BRÆDDEBOLTE = 36

IALT 16 STK. = 68m2

Stålpladerne monteres fra midten og ud til siderne, 5 cm under overkant sokkel.
Tegning er ikke målbar, samt angivne mål for træåse er kun retningsgivende.

MODEL		
12M STÅL 260 FULD PLADE LÆNGDE		
FUTURE RUNDBUEHALLER	MÅL CM	DATO 22.05.07.
Port 3x3,5m (BxH)	TEGN. NR. 1213	