


Udvendig fundament eks: 5 fag = 1510 cm.

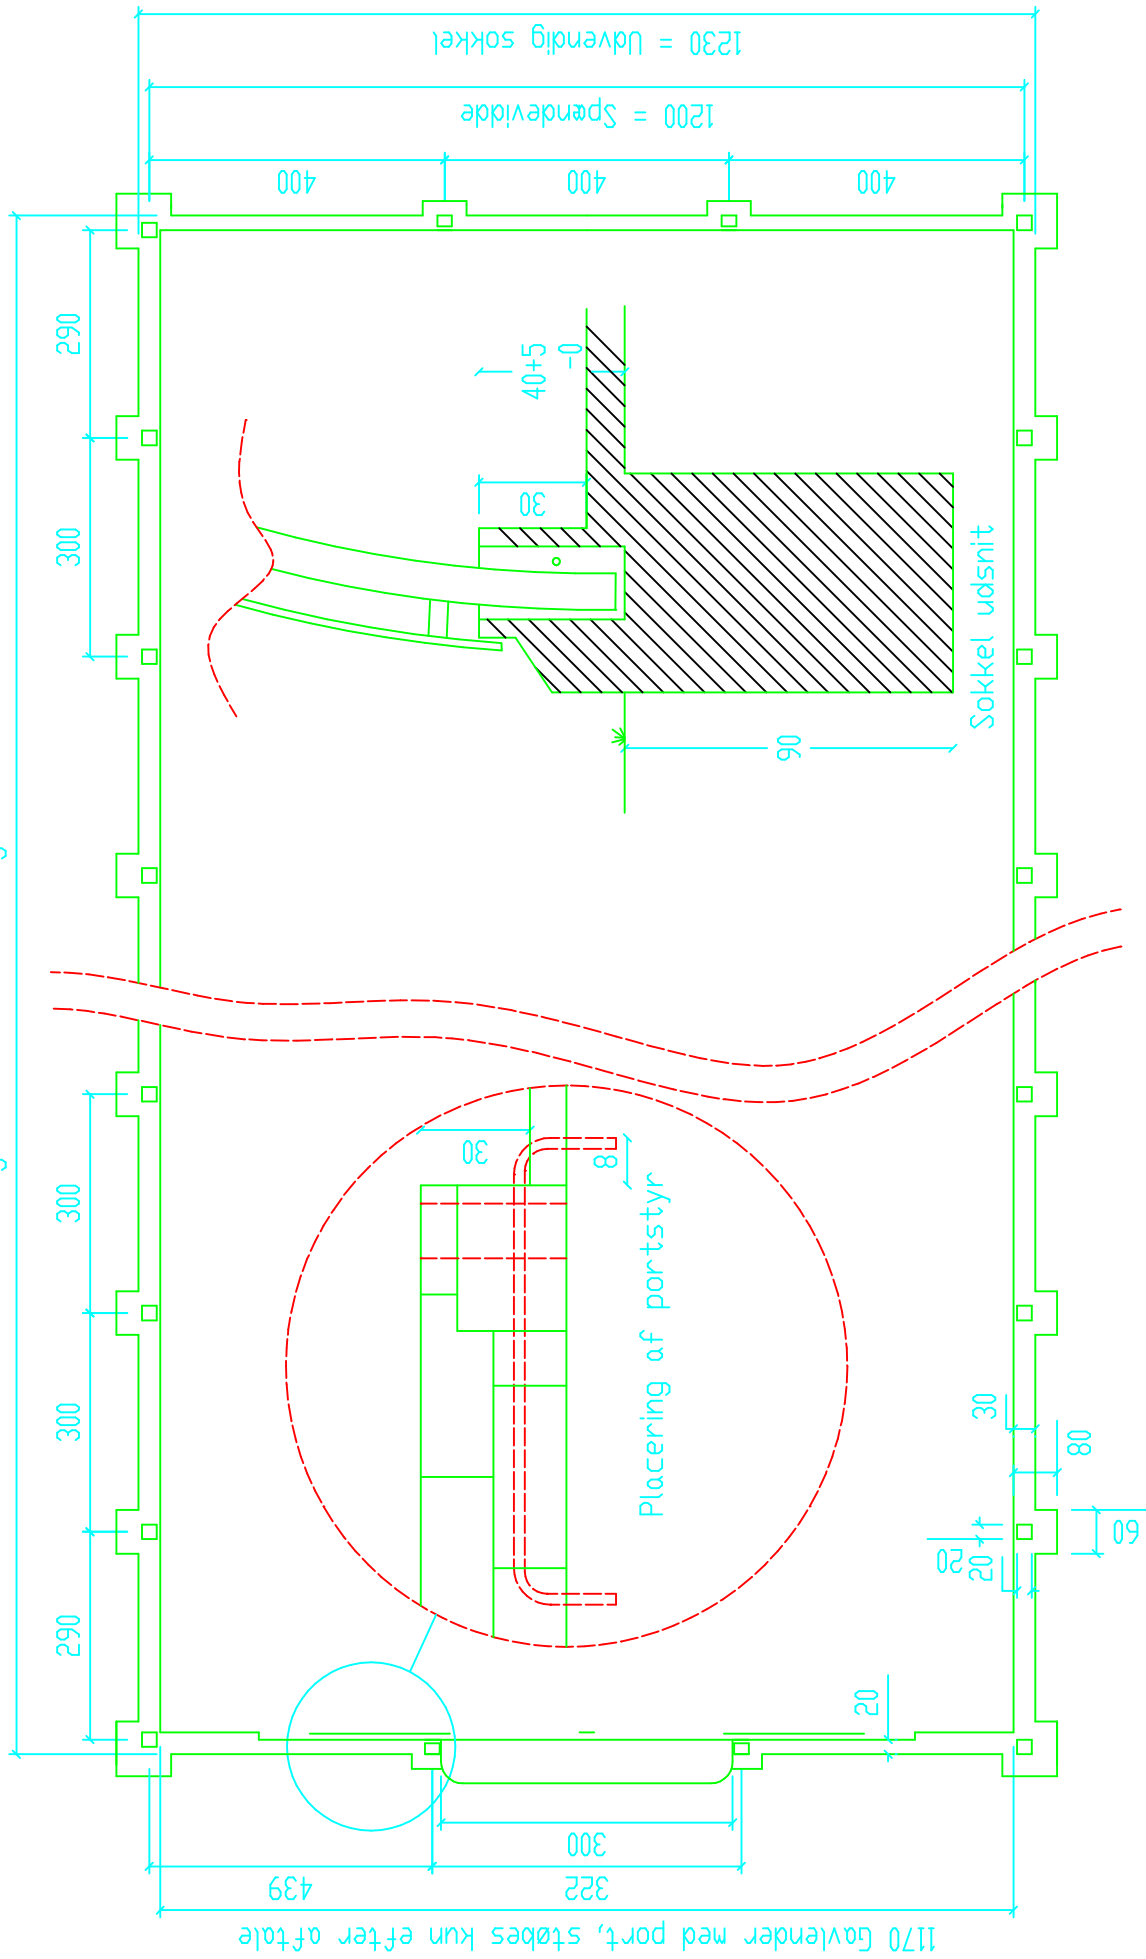

Spær faststøbes efter ilodsætning.
Portstyr faststøbes efter montering af porte
ændres gulvhøjden i forholdt til overkant
sokkel og gulvhøjde, kontakt da Future Rundbuehaller.
Der armers med 10mm tentorstål

FUTURE RUNDBUEHALLER	Grønlundvej 5	Ign. nr. 1210-30
	68801arm 75343148	Dato: 06.02.02.
Emne: 12m x 3m port		Sign.: Per.D.S.
Model: Rende fundament		