


Udvendig fundament eks: 5 fag = 1510 cm.

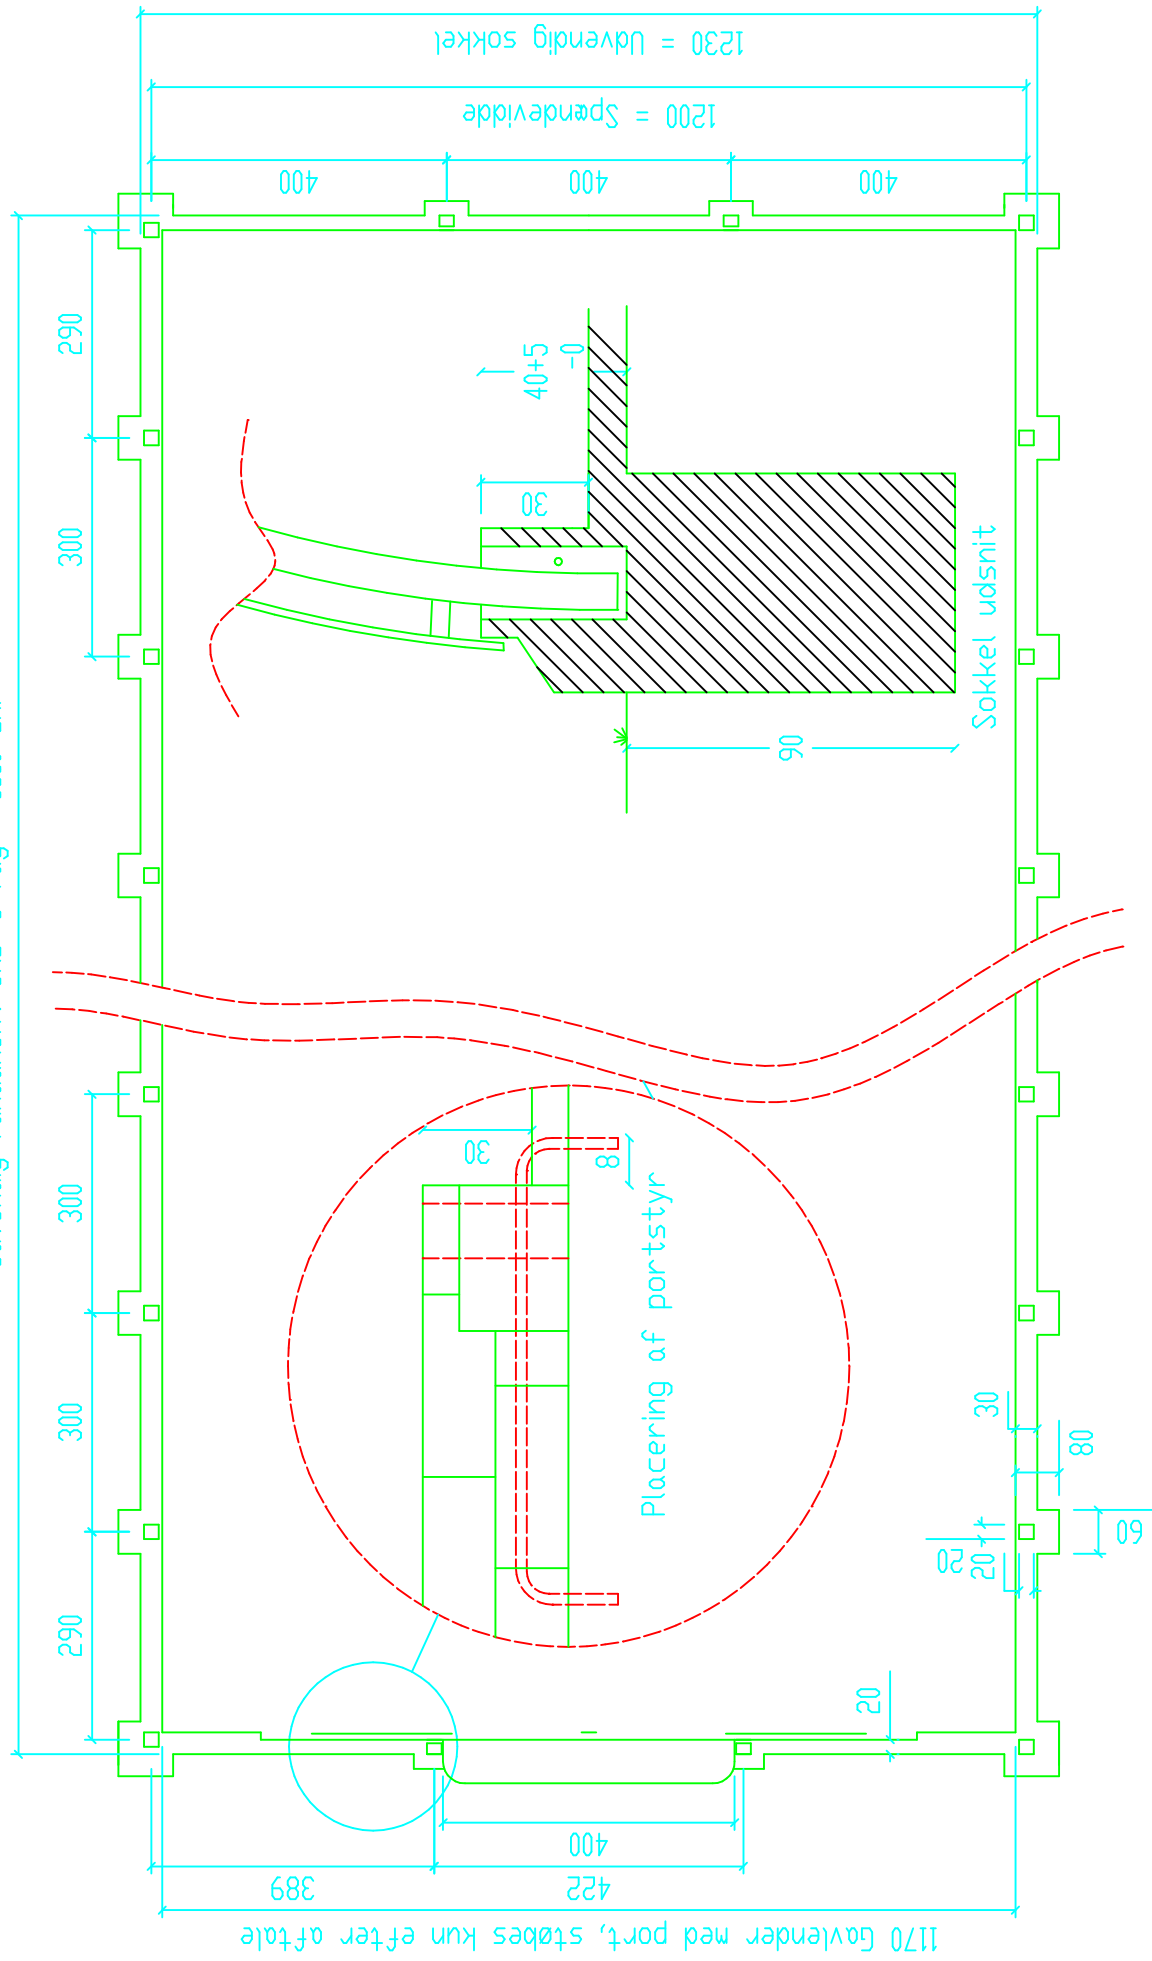

Spær faststøbes efter ilodsætning.
 Portstyr faststøbes efter montering af porte
 ændres gulvhøjden i forhold til overkant
 sokkel og gulvhøjde, kontakt da Future Rundbuehaller,
 Der armeres med 10mm tentorstål

FUTURE

RUNDBUEHALLER

Emne: 12m x 4m port

Model: Rende fundament

Grøntlundvej 5
 6880tårn
 7534348

Tegn. nr. 1210-40

Dato: 06.02.02.