


Udvendig fundament eks: 5 fag = 1510 cm.

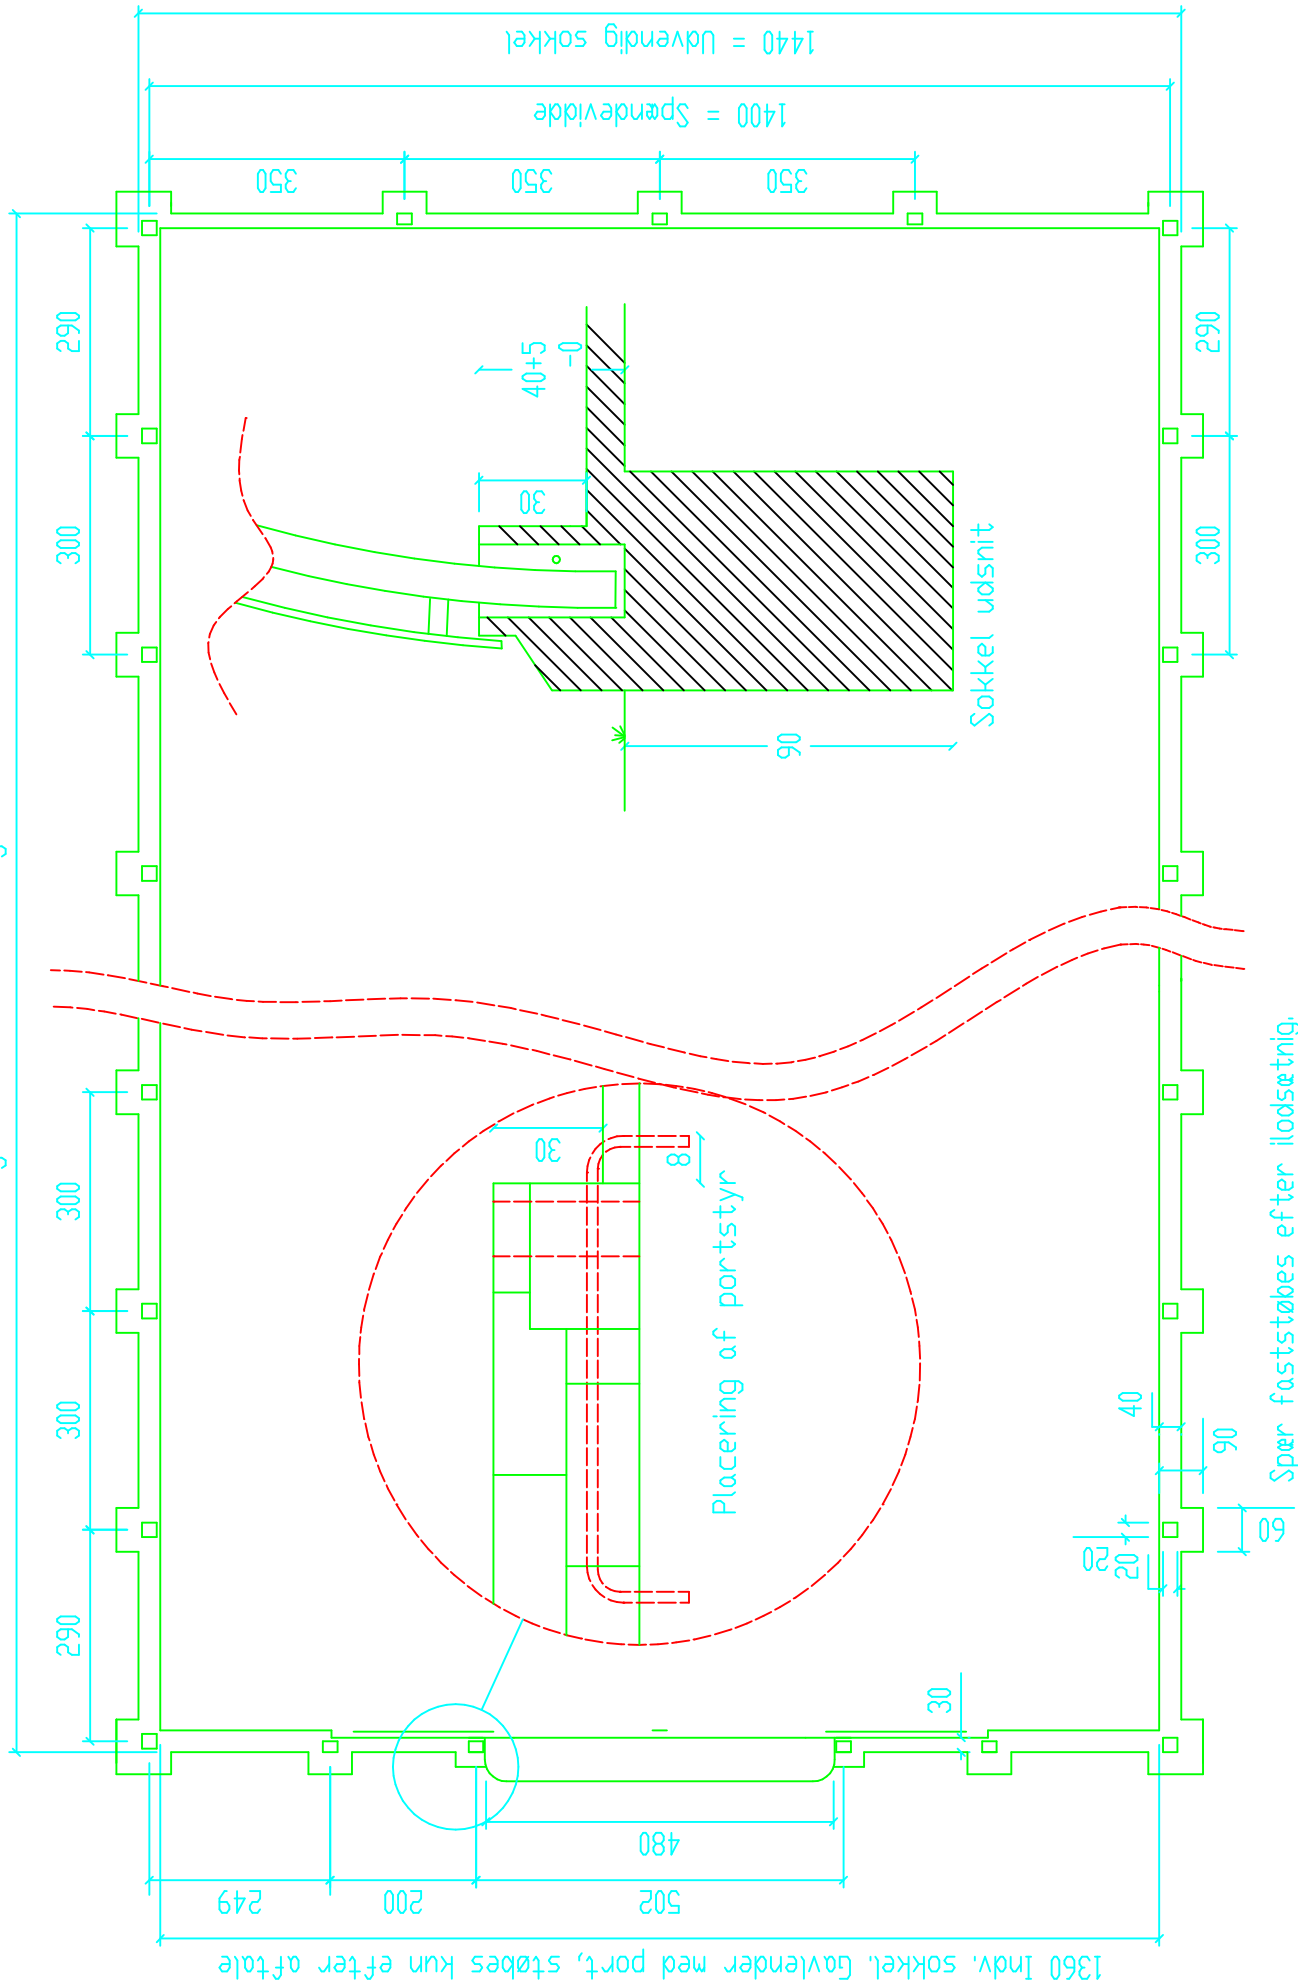

1360 Indv. sokkel, Gavlander med port, støbes kun efter aftale

FUTURE	Grønlundvej 5	Tegn. nr. 1410-48
RUNDBUEHALLER	6880tårn	Dato: 060202
	75343148	
	Emne: 14m x 4.8m port	
	Model: Rende fundament	

Spær faststøbes efter ilodsætning.  
Portstyr faststøbes efter montering af porte  
ændres gulvhøjden i forholdt til overkant  
sokkel og gulvhøjde, kontakt da Future Rundbuehaller.  
Der armers med 10mm tentorstål