


Udvendig fundament eks: 12 fag = 3610 cm.

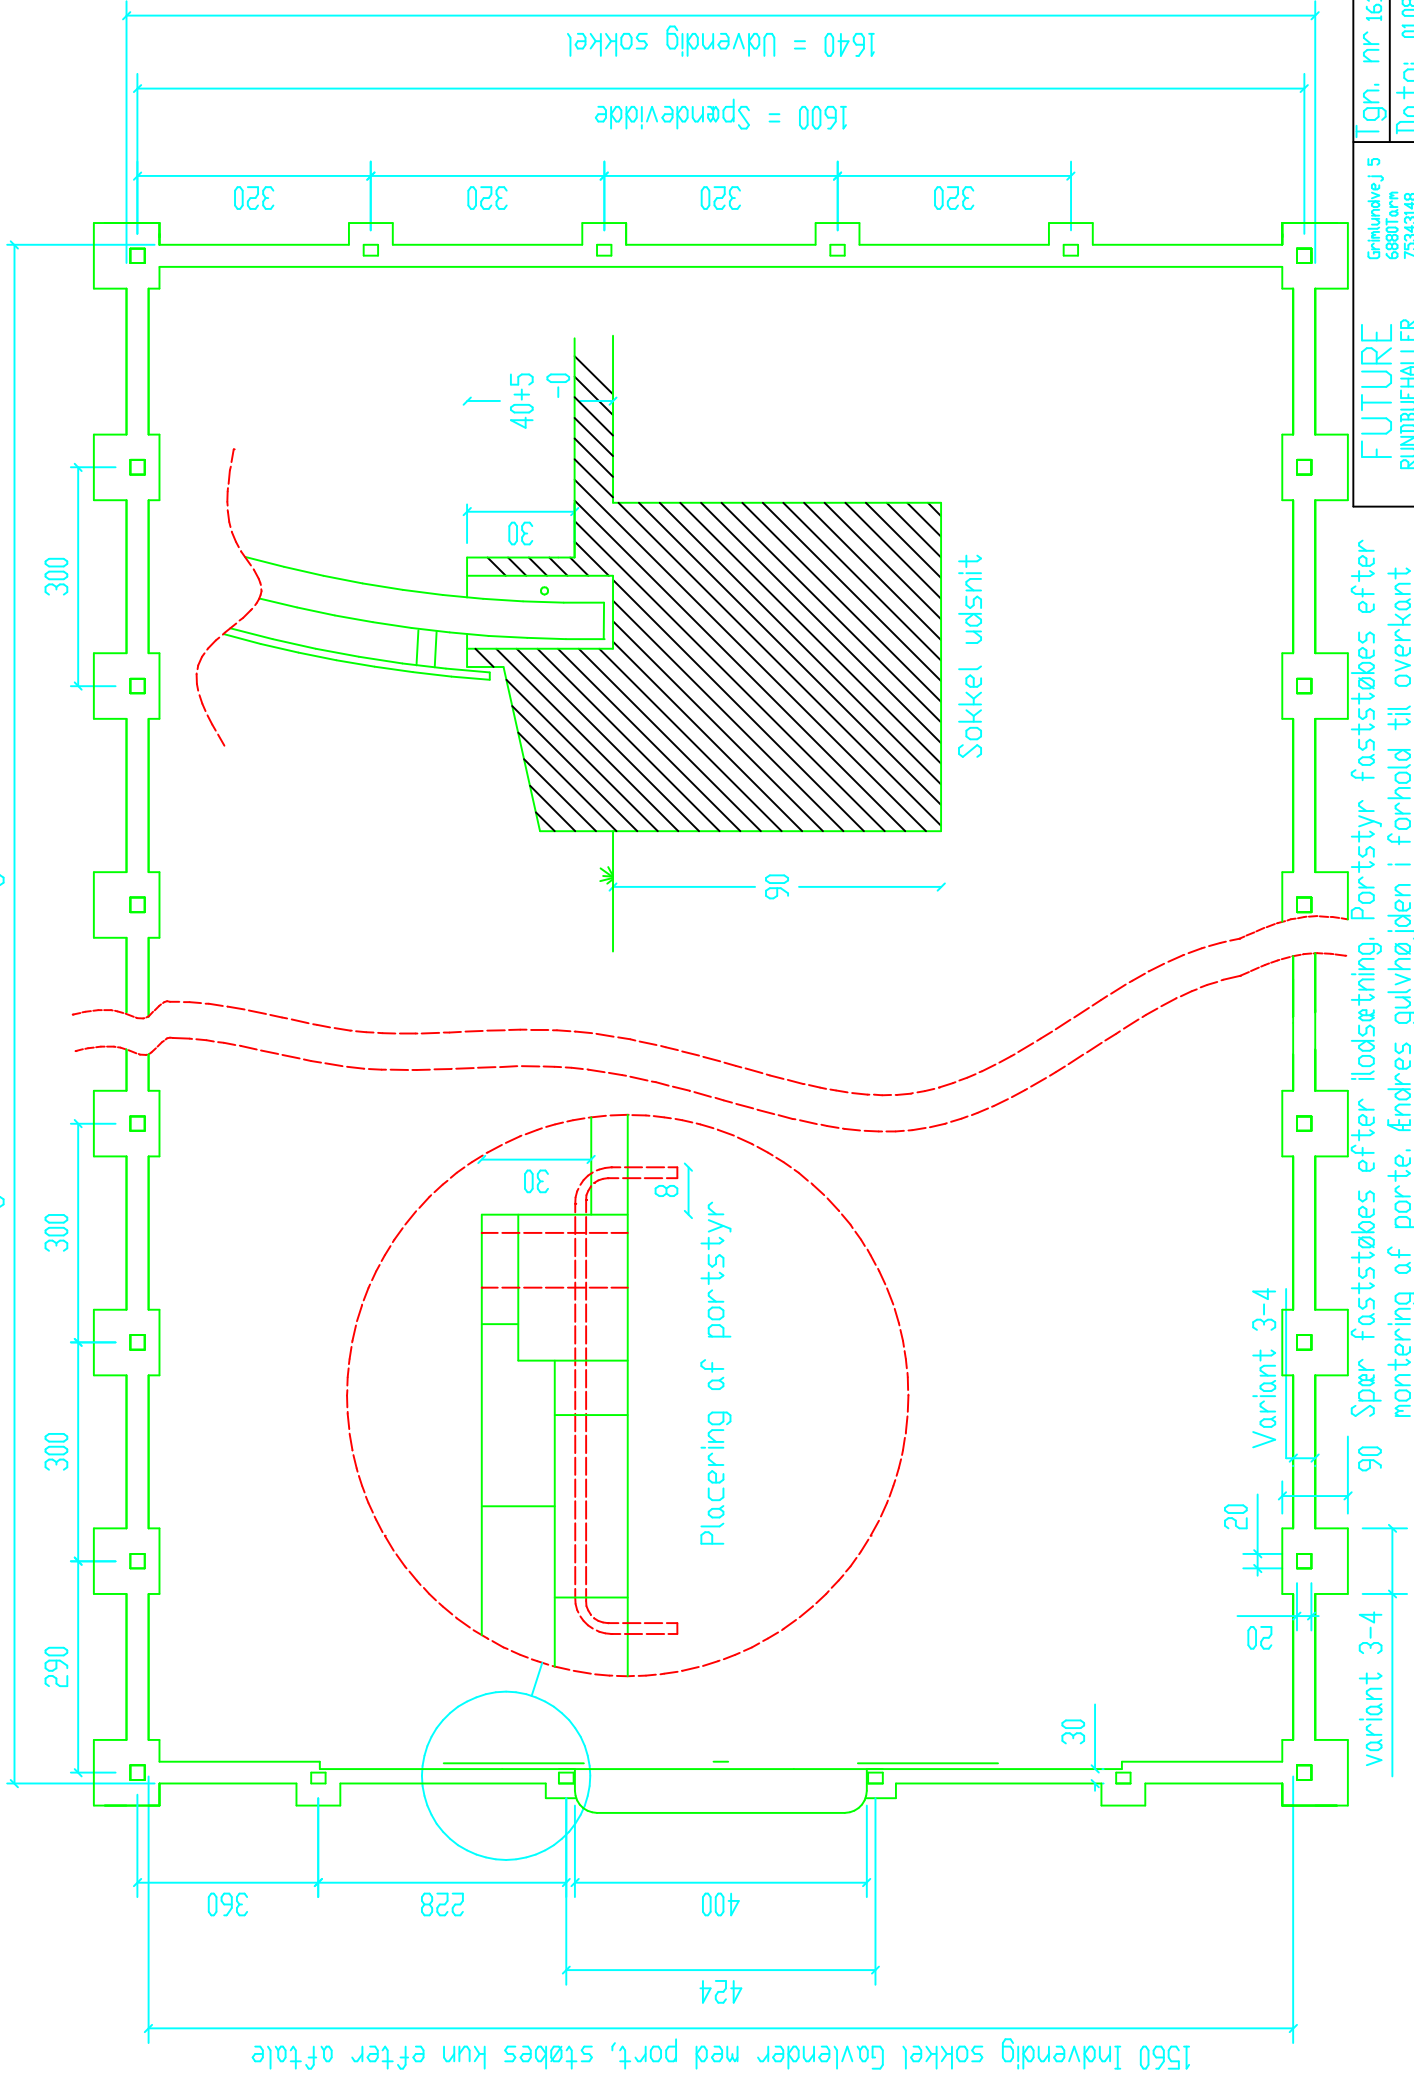

1560 Indvendig sokkel Gavlander med port, støbes kun efter aftale

IGN. nr 1610-40-1
Emne: 16m x 4m port
Model: Rende fundament
Grundruevej 5 6880tårn 7534348
FUTURE RUNDUEHALLER
Dato: 01.08.06.

Spær faststøbes efter ilodsætning. Portstyr faststøbes efter monteringen af porte. Endres gulvhøjden i forhold til overkant sokkel og færdig gulv, kontakt da Runduehaller. Der armeres med 12mm tentorstål.

variant 3-4
90
20
Variant 3-4