


Udvendig fundament eks: 8 fag = 2410 cm.

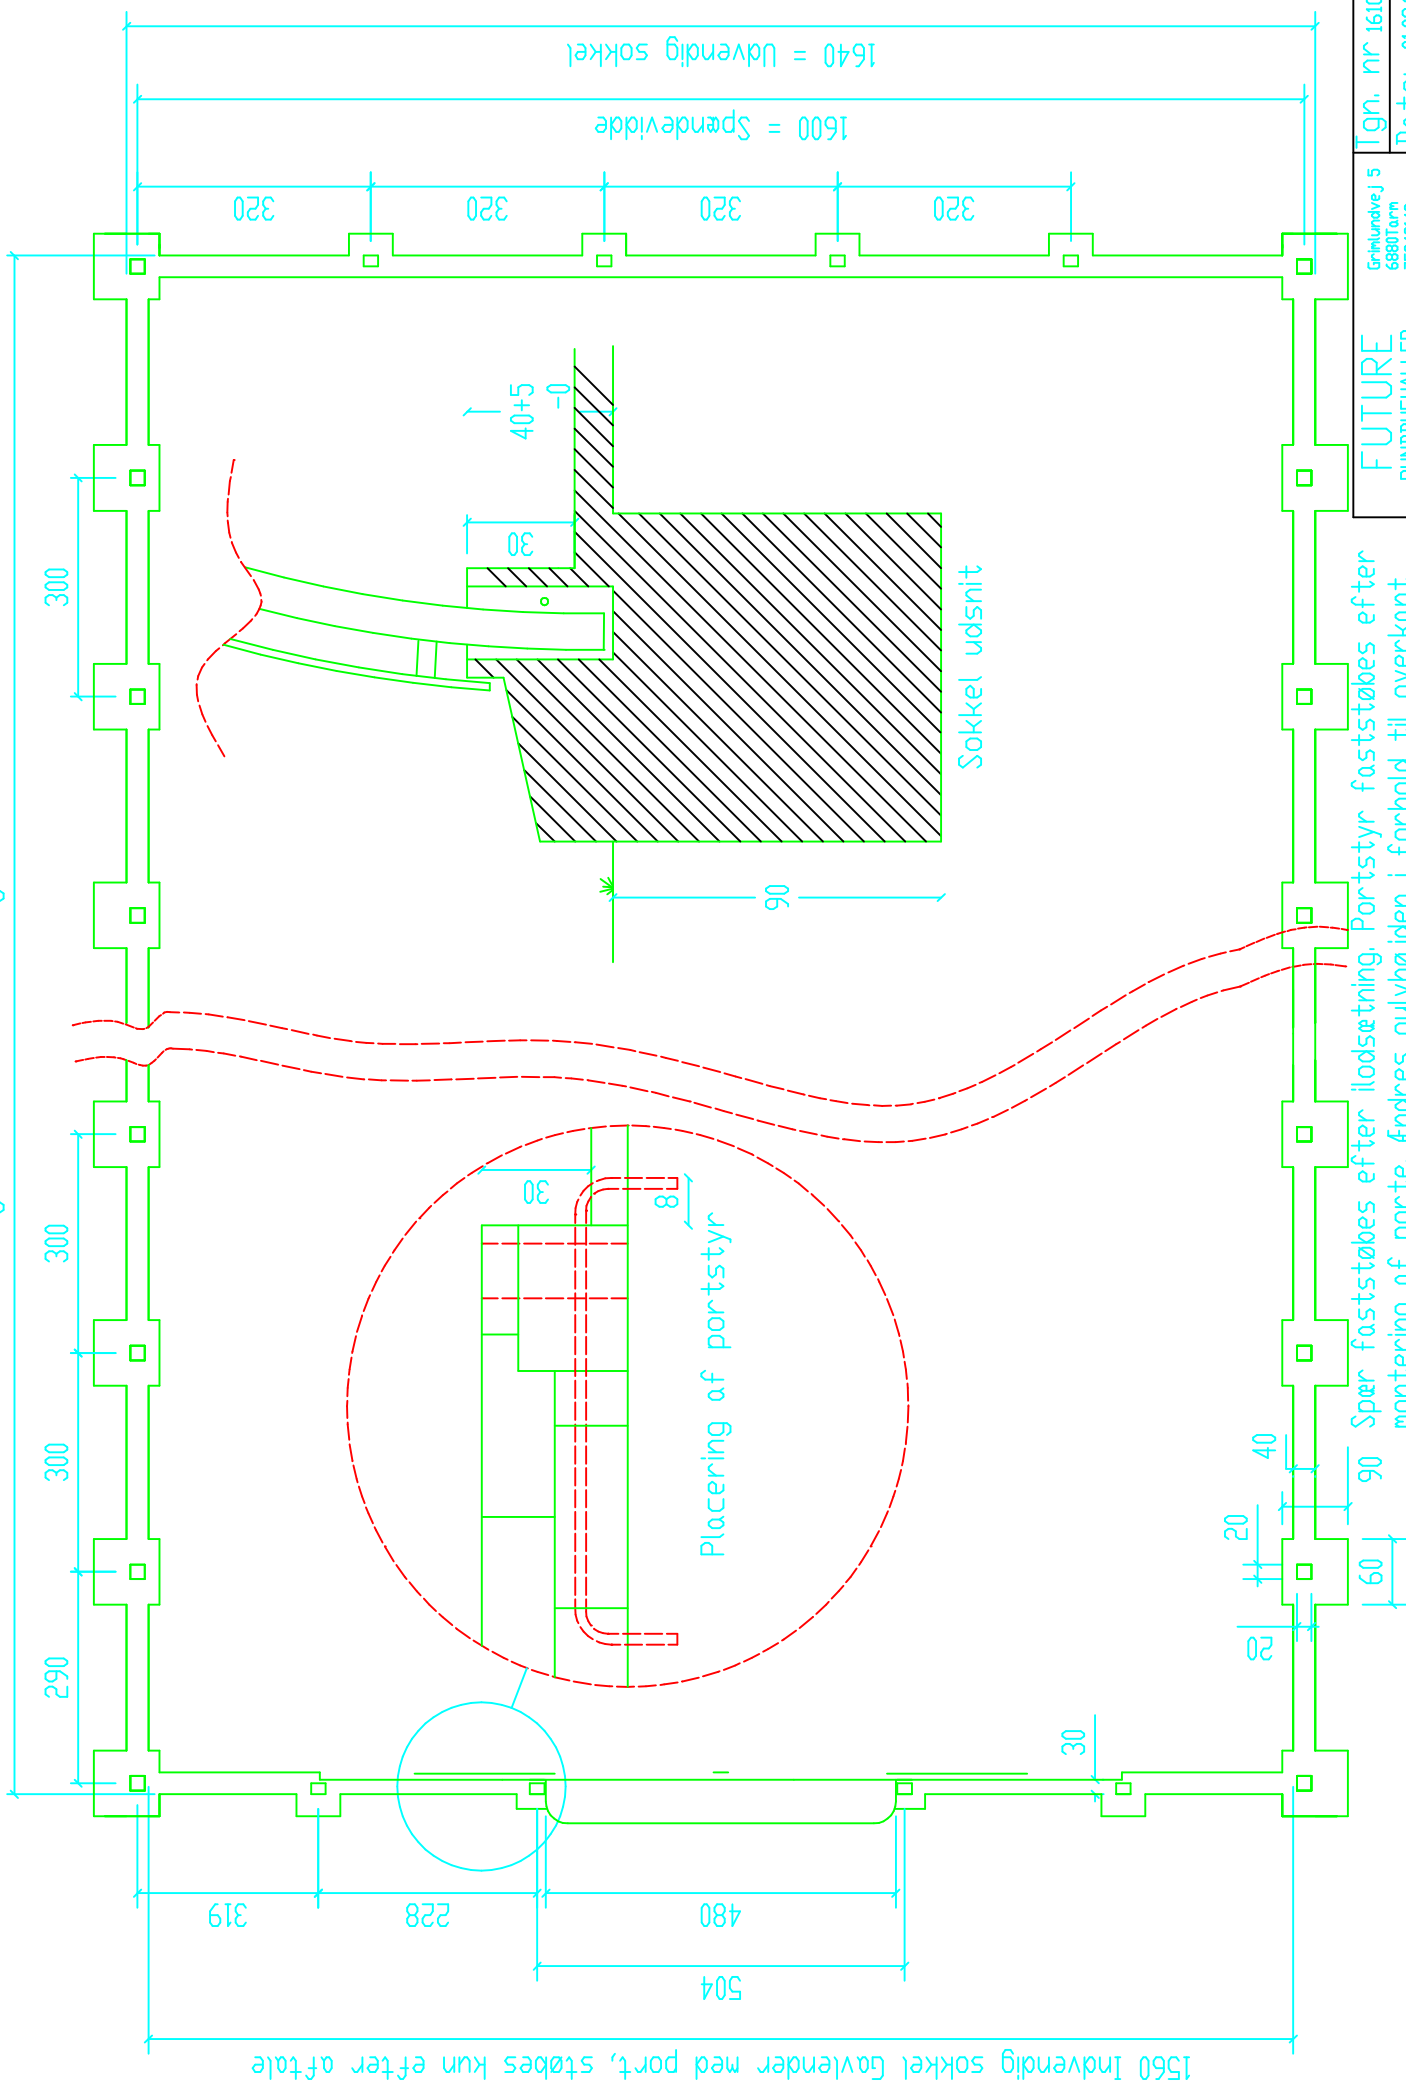

IGN. nr 1610-48-1
Grøntlundvej 5 6880tårn 7343148
FUTURE RUNDUEHALLER
Emne: 16m x 4,8m port
Model: Rende fundament
Dato: 01.08.06.

Spær faststøbes efter ilodsætning. Portstyr faststøbes efter monteringen af porte. Endres gulvhøjden i forhold til overkant sokkel og færdig gulv, kontakt da Runduehaller. Der armeres med 12mm tentorstål.